




Flurstück: 409/8  
Gemarkung: Leubnitz-Neuostra (0233)

Gemeinde: Stadt Dresden  
Kreis: Kreisfreie Stadt Dresden

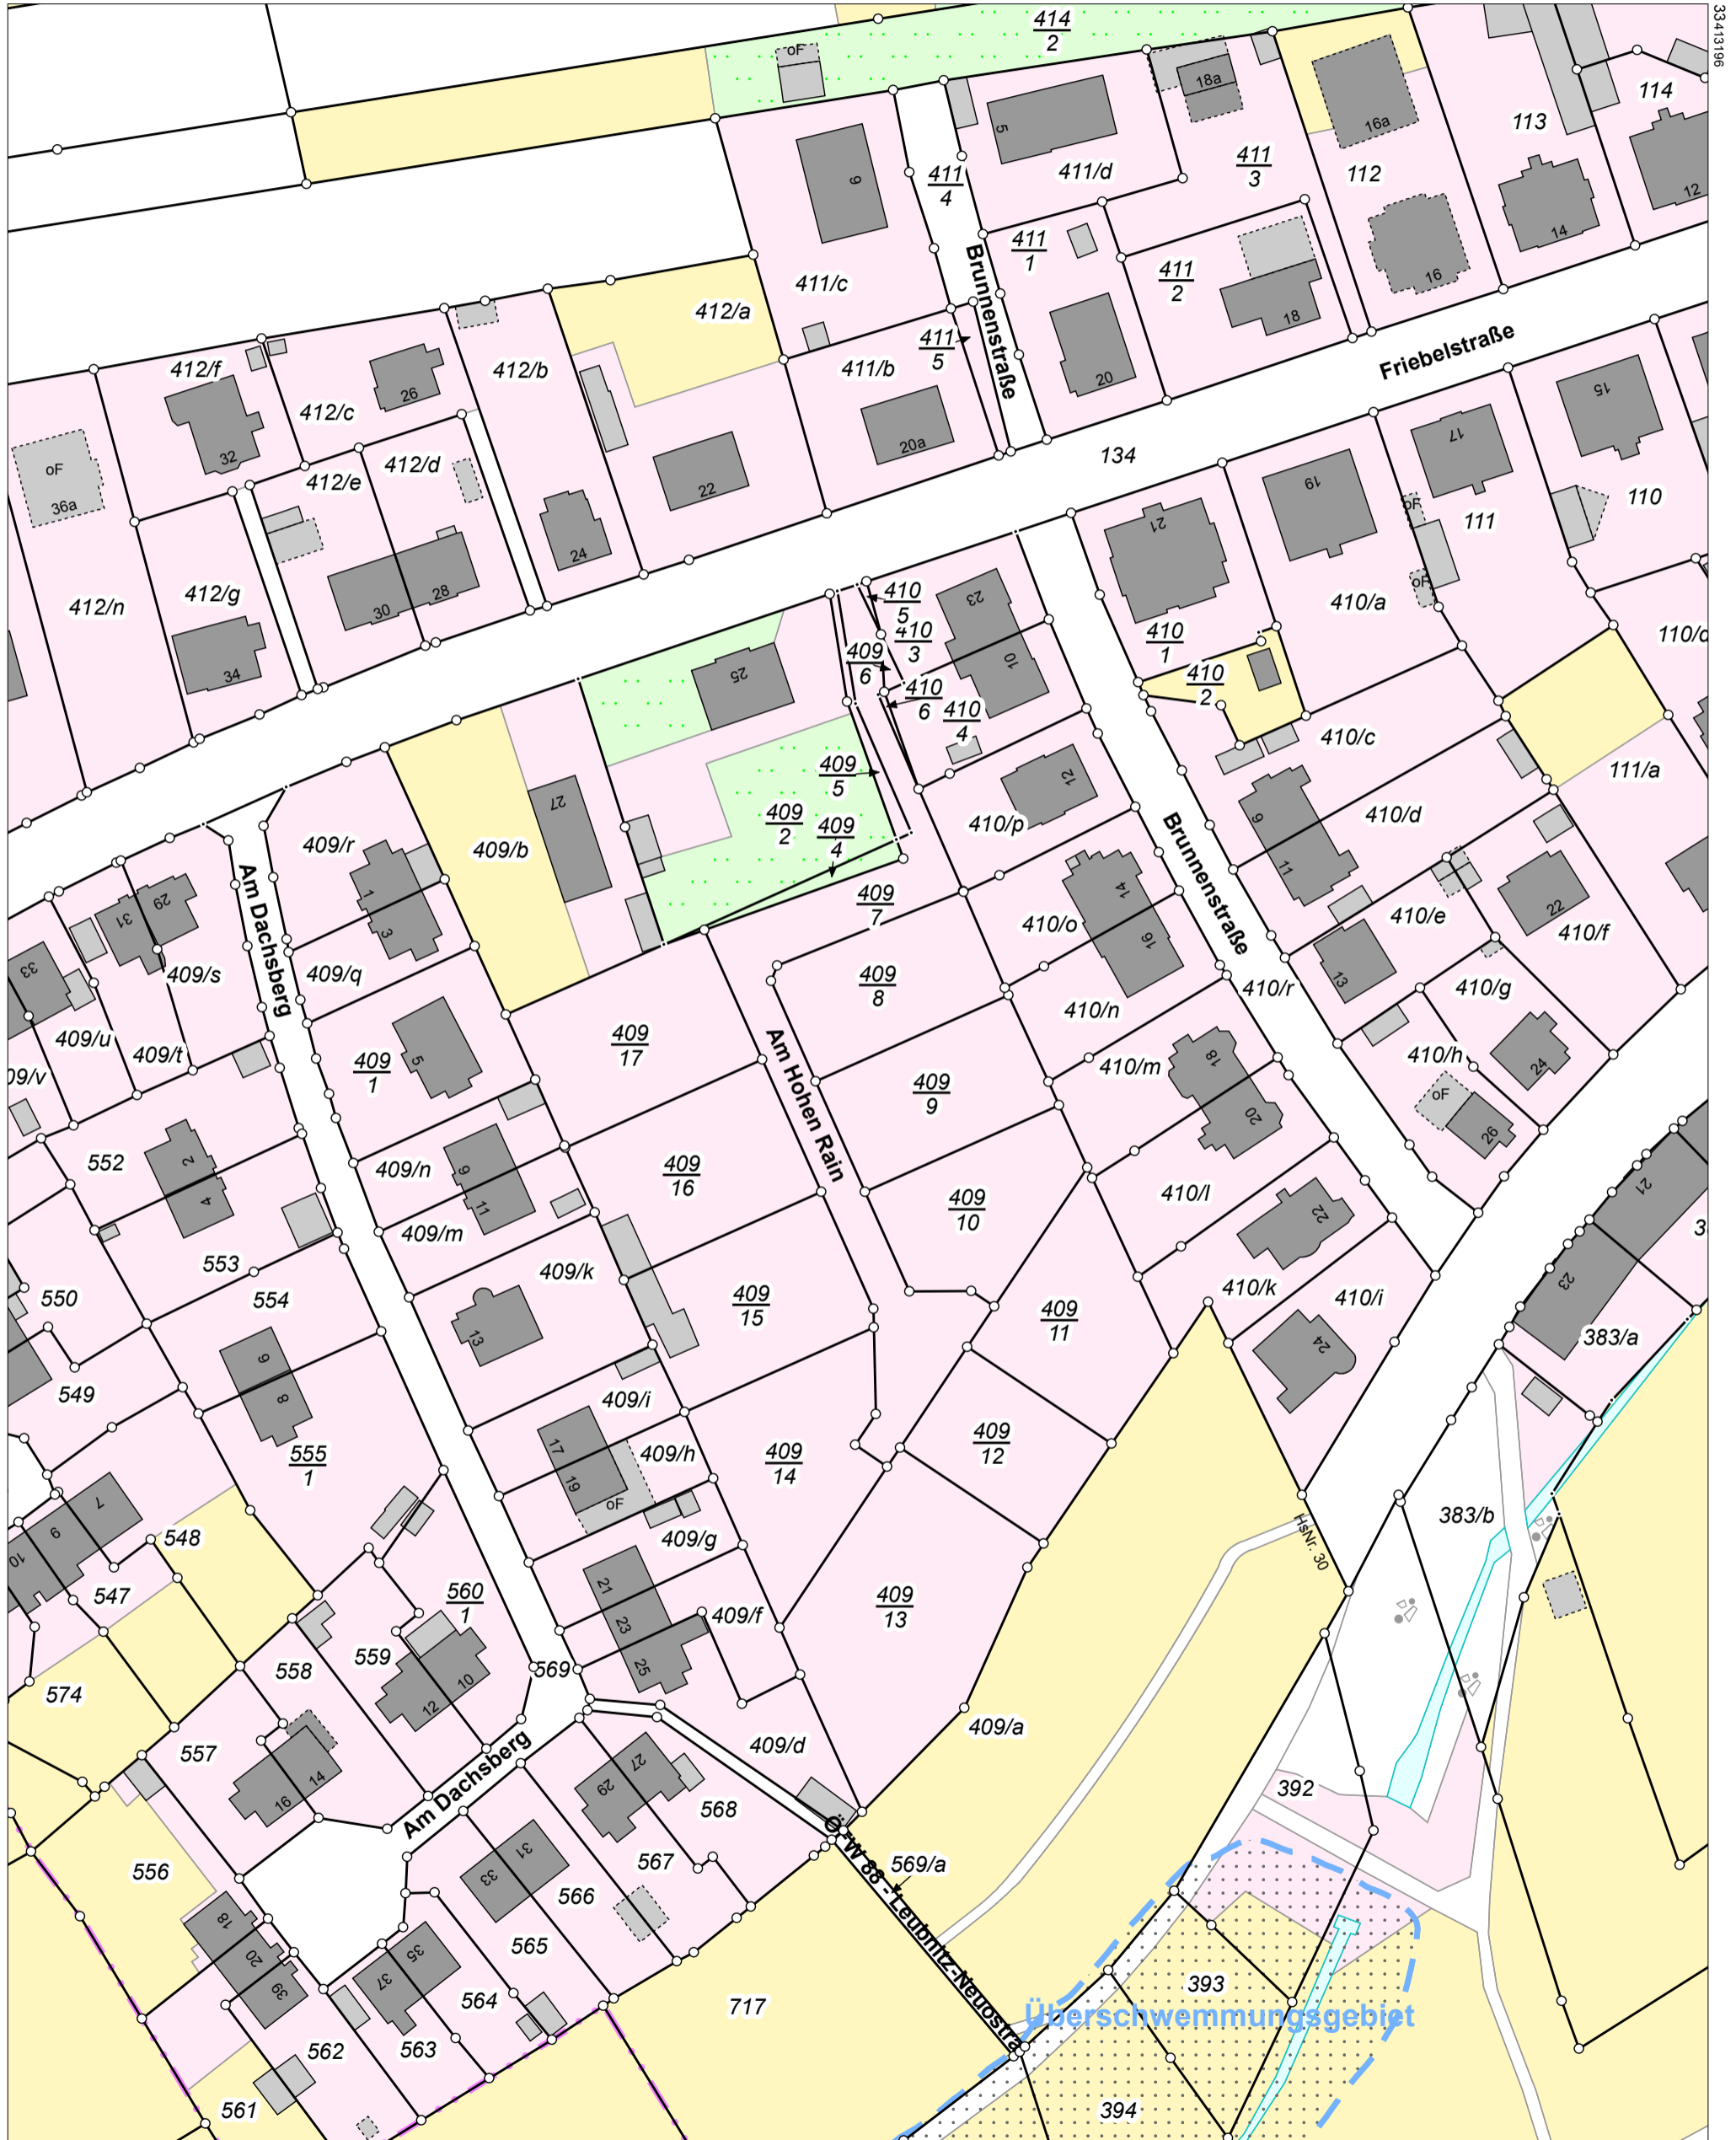

5651595  
Maßstab 1:1000 Meter

Benutzung der Daten des Liegenschaftskatasters nach Maßgabe von § 13 des Sächsischen Vermessungs- und Katastergesetzes.  
Der Auszug aus dem Liegenschaftskataster ist zur Entnahme von Maßen, insbesondere von Grenzmaßen oder Grenzabständen nicht geeignet.  
Gefertigt durch: Kreisfreie Stadt Dresden, Ammonstraße 74, 01067 Dresden